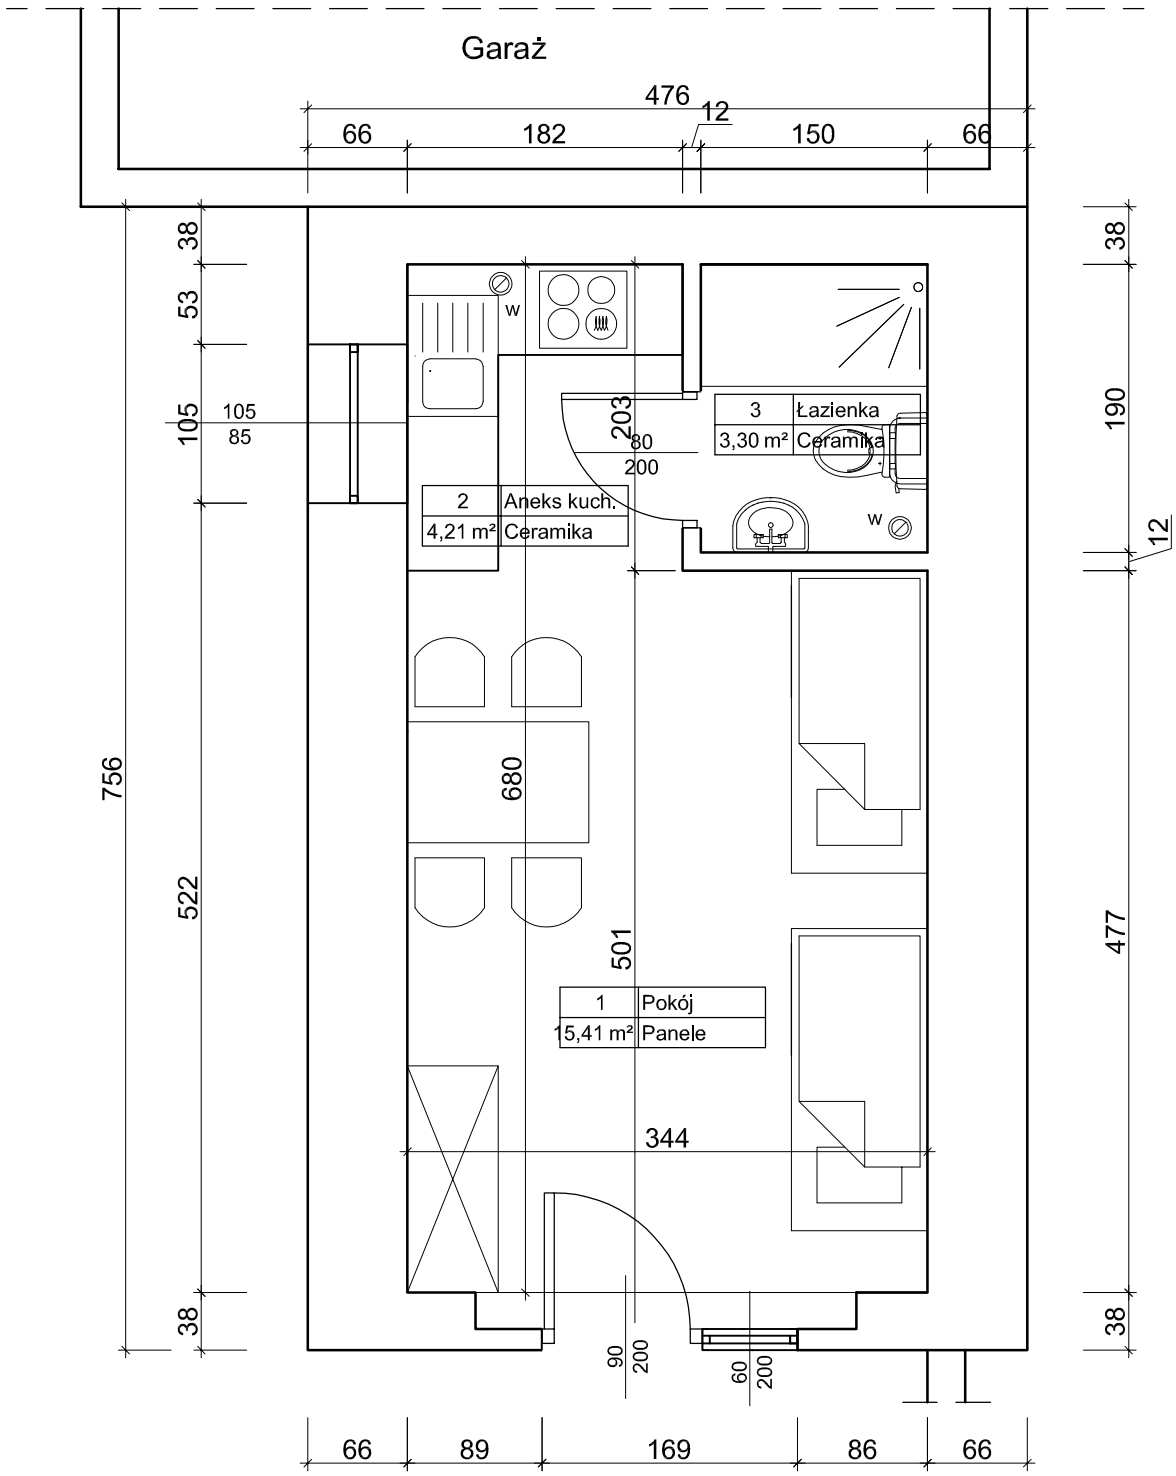


TEMAT	**ZMIANA SPOSOBU UŻYTKOWANIA BUDYNKU GOSPODARCZEGO NA PRZY PARAFIALNĄ NOCLEGOWNIĘ DLA PIELGRZYMÓW**	DATA 07.2017
LOKALIZACJA	Toszek ul. Zamkowa działka nr 85	SKALA 1:50
INWESTOR	Parafia św. Katarzyny Aleksandryjskiej ul. Zamkowa 1, 44-180 Toszek	NR RYSUNKU A-01
NAZWA RYSUNKU	**RZUT PARTERU - STAN PROJEKTOWANY**	